


1. TERVEZÉSI FELADAT  
KAVASBÁNYA

**MD-B**

3. TERVEZÉSI FELADAT

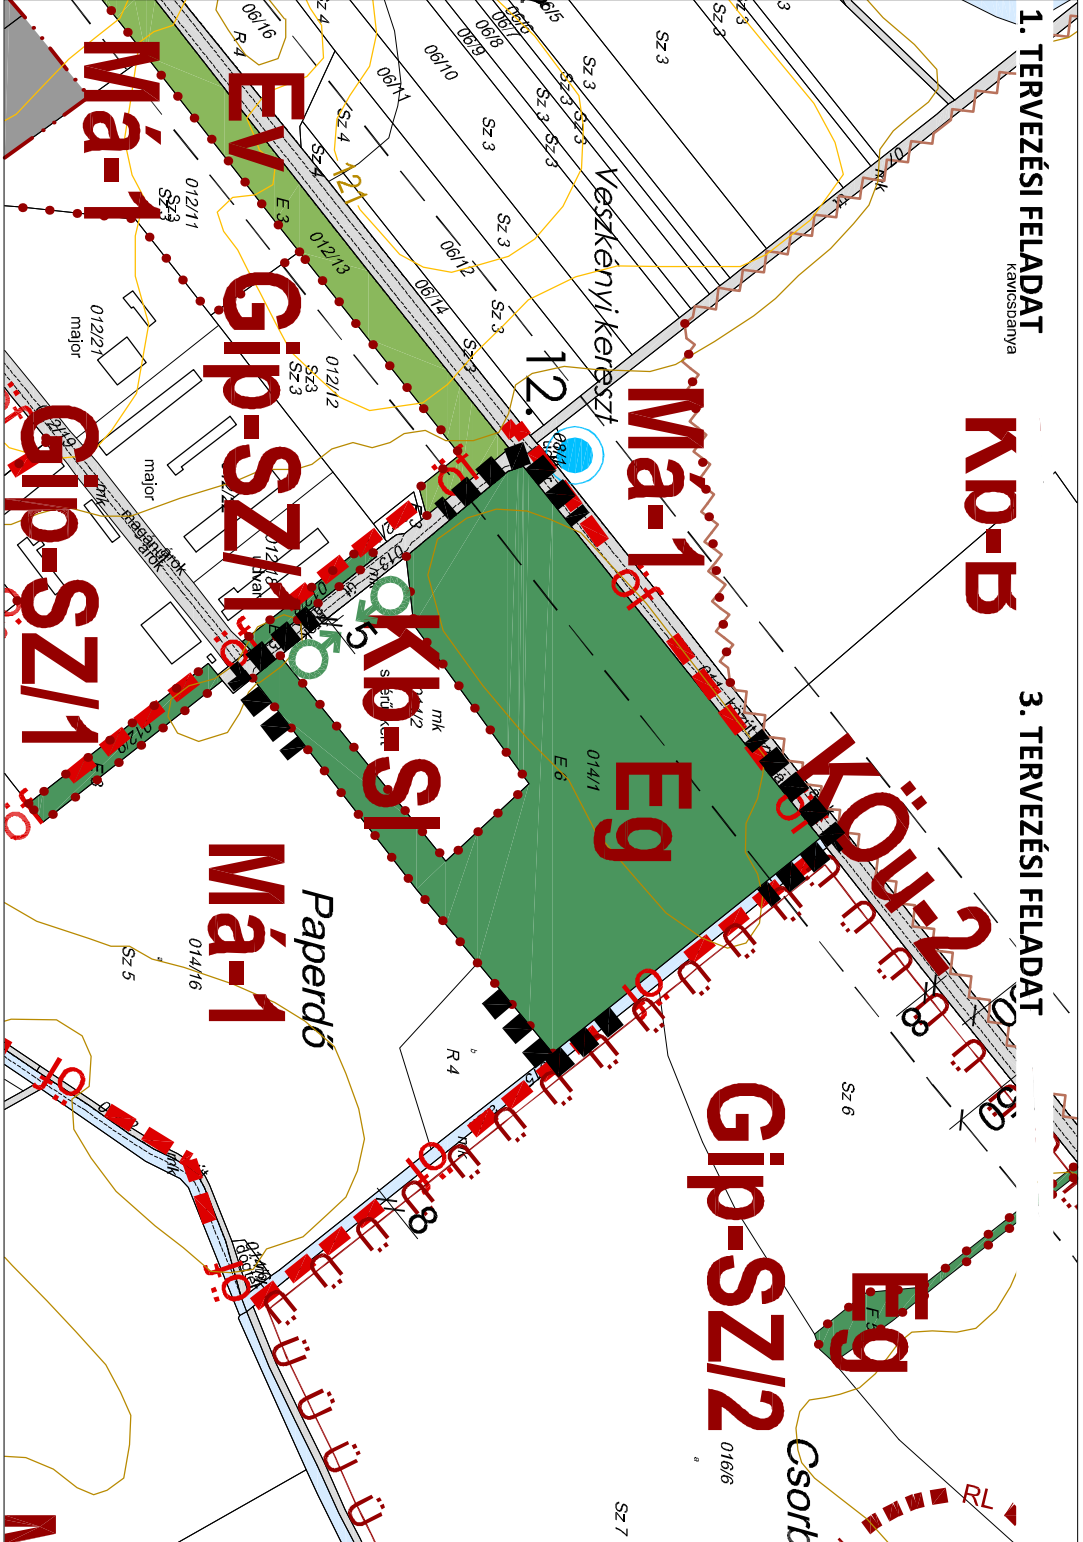


3. TERVEZÉSI FELADAT

**Má-1**

**M85**

**Kb-Ko**

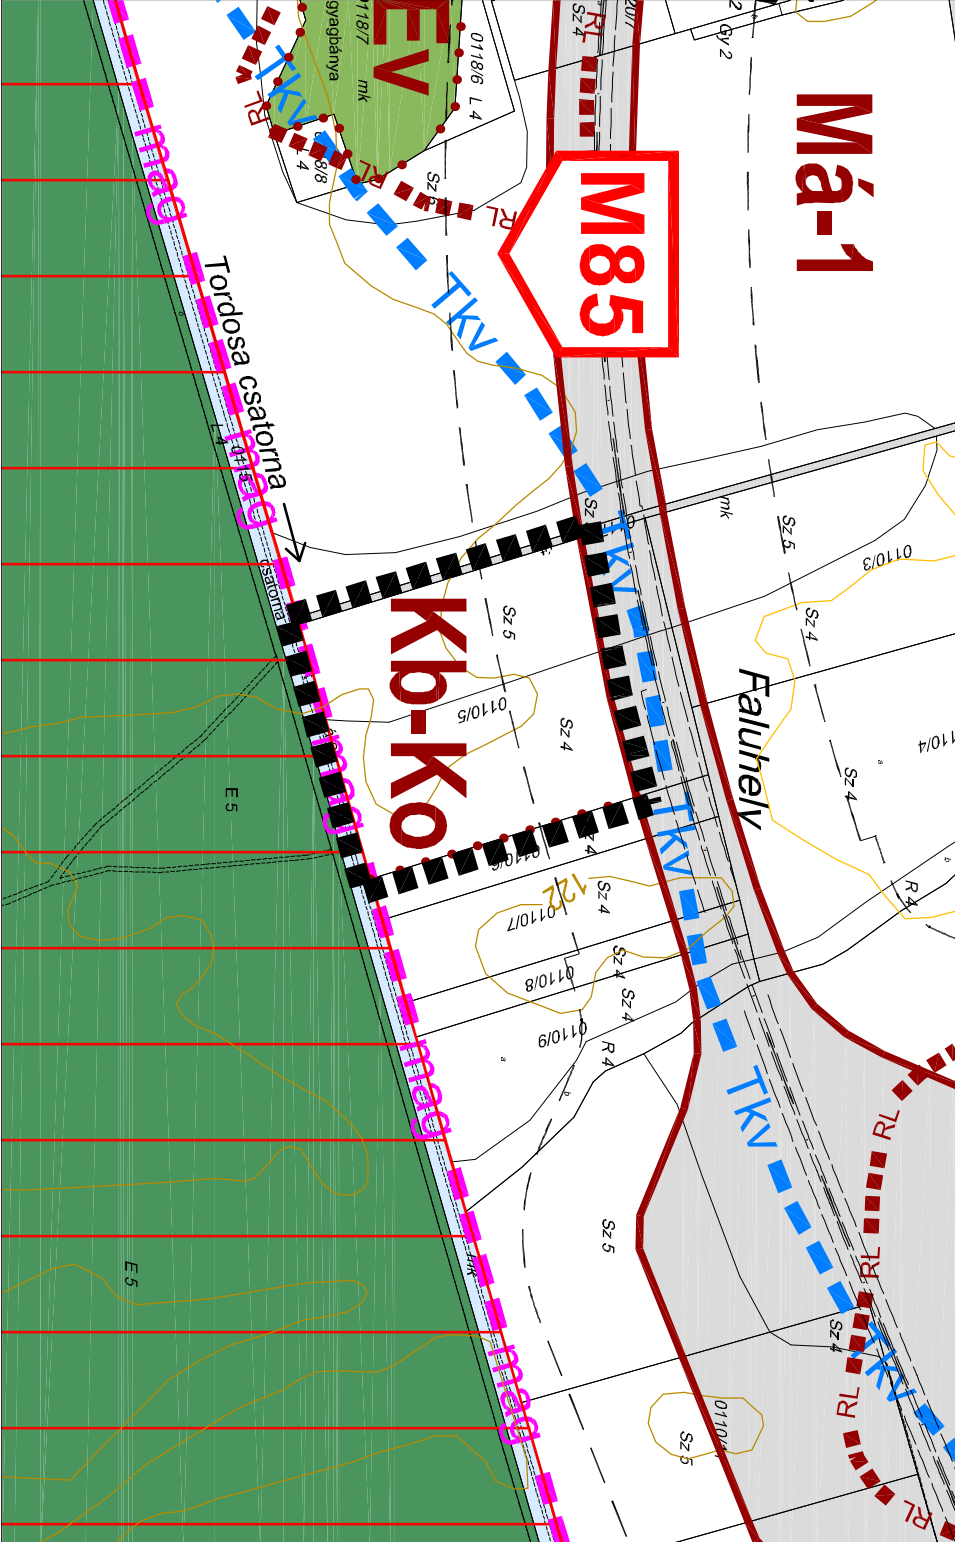

Jelmagyarázat  
beépítésre nem szánt övezetek

**KÖU** közúti közlekedési

**Eg** gazdasági erdő

**Má** általános mezőgazdasági

**V** vizgazdálkodási

**Kb-SI** különleges sporttér

**Kb-Ko** különleges kalandpark és off-road pálya

**kötelező szabályozási elemek**

tervezeti szabályozási vonal (tervezeti közterületi telekhatár)

szabályozási szélesség

kötelező megszüntető jel

építési övezet, övezethatár

kötelező fásítás és mélysége

**más jogszabály által elrendelt kötelező erejű szab. elem**

**művi értékvédelmi elemek**

**RL** régészeti lelőhely

**táj-termesztvédelmi elemek**

Natura 2000 területi határa(Tordosa-patak)

országos ökológiai hálózat - magterület határa

országos ökológiai hálózat - ökológiai folyosó terület határa

tájképvédelmi szempontból kiemelten kezelendő terület

vízfolyás védőtávolság, és annak mértéke

**BABÓT KÖZSÉG  
SZABÁLYOZÁSI TERV MÓDOSÍTÁS -  
KÜLTÉRÜLET**  
m=1:5 000

"1. melléklet a 12/2019. (X. 31.) önkormányzati  
rendelethez, hatályos 2019. XI. 1.

Készült az állami alapadatok felhasználásával. Magassági adatok az 1:10 000-es léptékű topográfiai térkép alapján.

Adorján Anna településrendezési szakértő és térrendező TK-13-1283	Megj.: <b>Babót Község Önkormányzata</b> 9351 Babót, Ady Endre u. 3.	Rajz megnevezése: <b>SZABÁLYOZÁSI TERV MÓDOSÍTÁS - KÜLTÉRÜLET</b>
Tóth Attila Gábor településrendezési közlekedési tervező TK-01-10359	Műnka megnevezése: <b>Babót község</b>	Dátum: <b>2019. 10.</b>
Felhős Koppány településrendezési vízi közmű tervező TV-01-7809	<b>Településrendezési eszközök módosítása</b>	Méretarány: <b>M=1:5 000</b>
Cseréklyei Tibor településrendezési energia-közmű tervező TE-01-4838	<b>Tér-T-Rend Kft.</b> Cím: 10116, Budapest, Galvaniú. u. 16. 1027, Budapest, Margit ut. 26. Telefon / Fax: +36 1 488 0202 / +36 1 488 0199 Web: www.terrendhu E-mail: terrend@terrendhu	Felkészítve: <b>Wolf Beáta</b> településrendező TTT/E-01-2384
Molnár Attila településrendezési hírközlési tervező TH-01-6341	<b>TER-T-REND</b>	Tervezők: <b>Cseri Gabriella</b> településrendező <b>Révész László</b> településrendező <b>Adorján Anna</b> településrendező