


2. TERVEZÉSI FELADAT

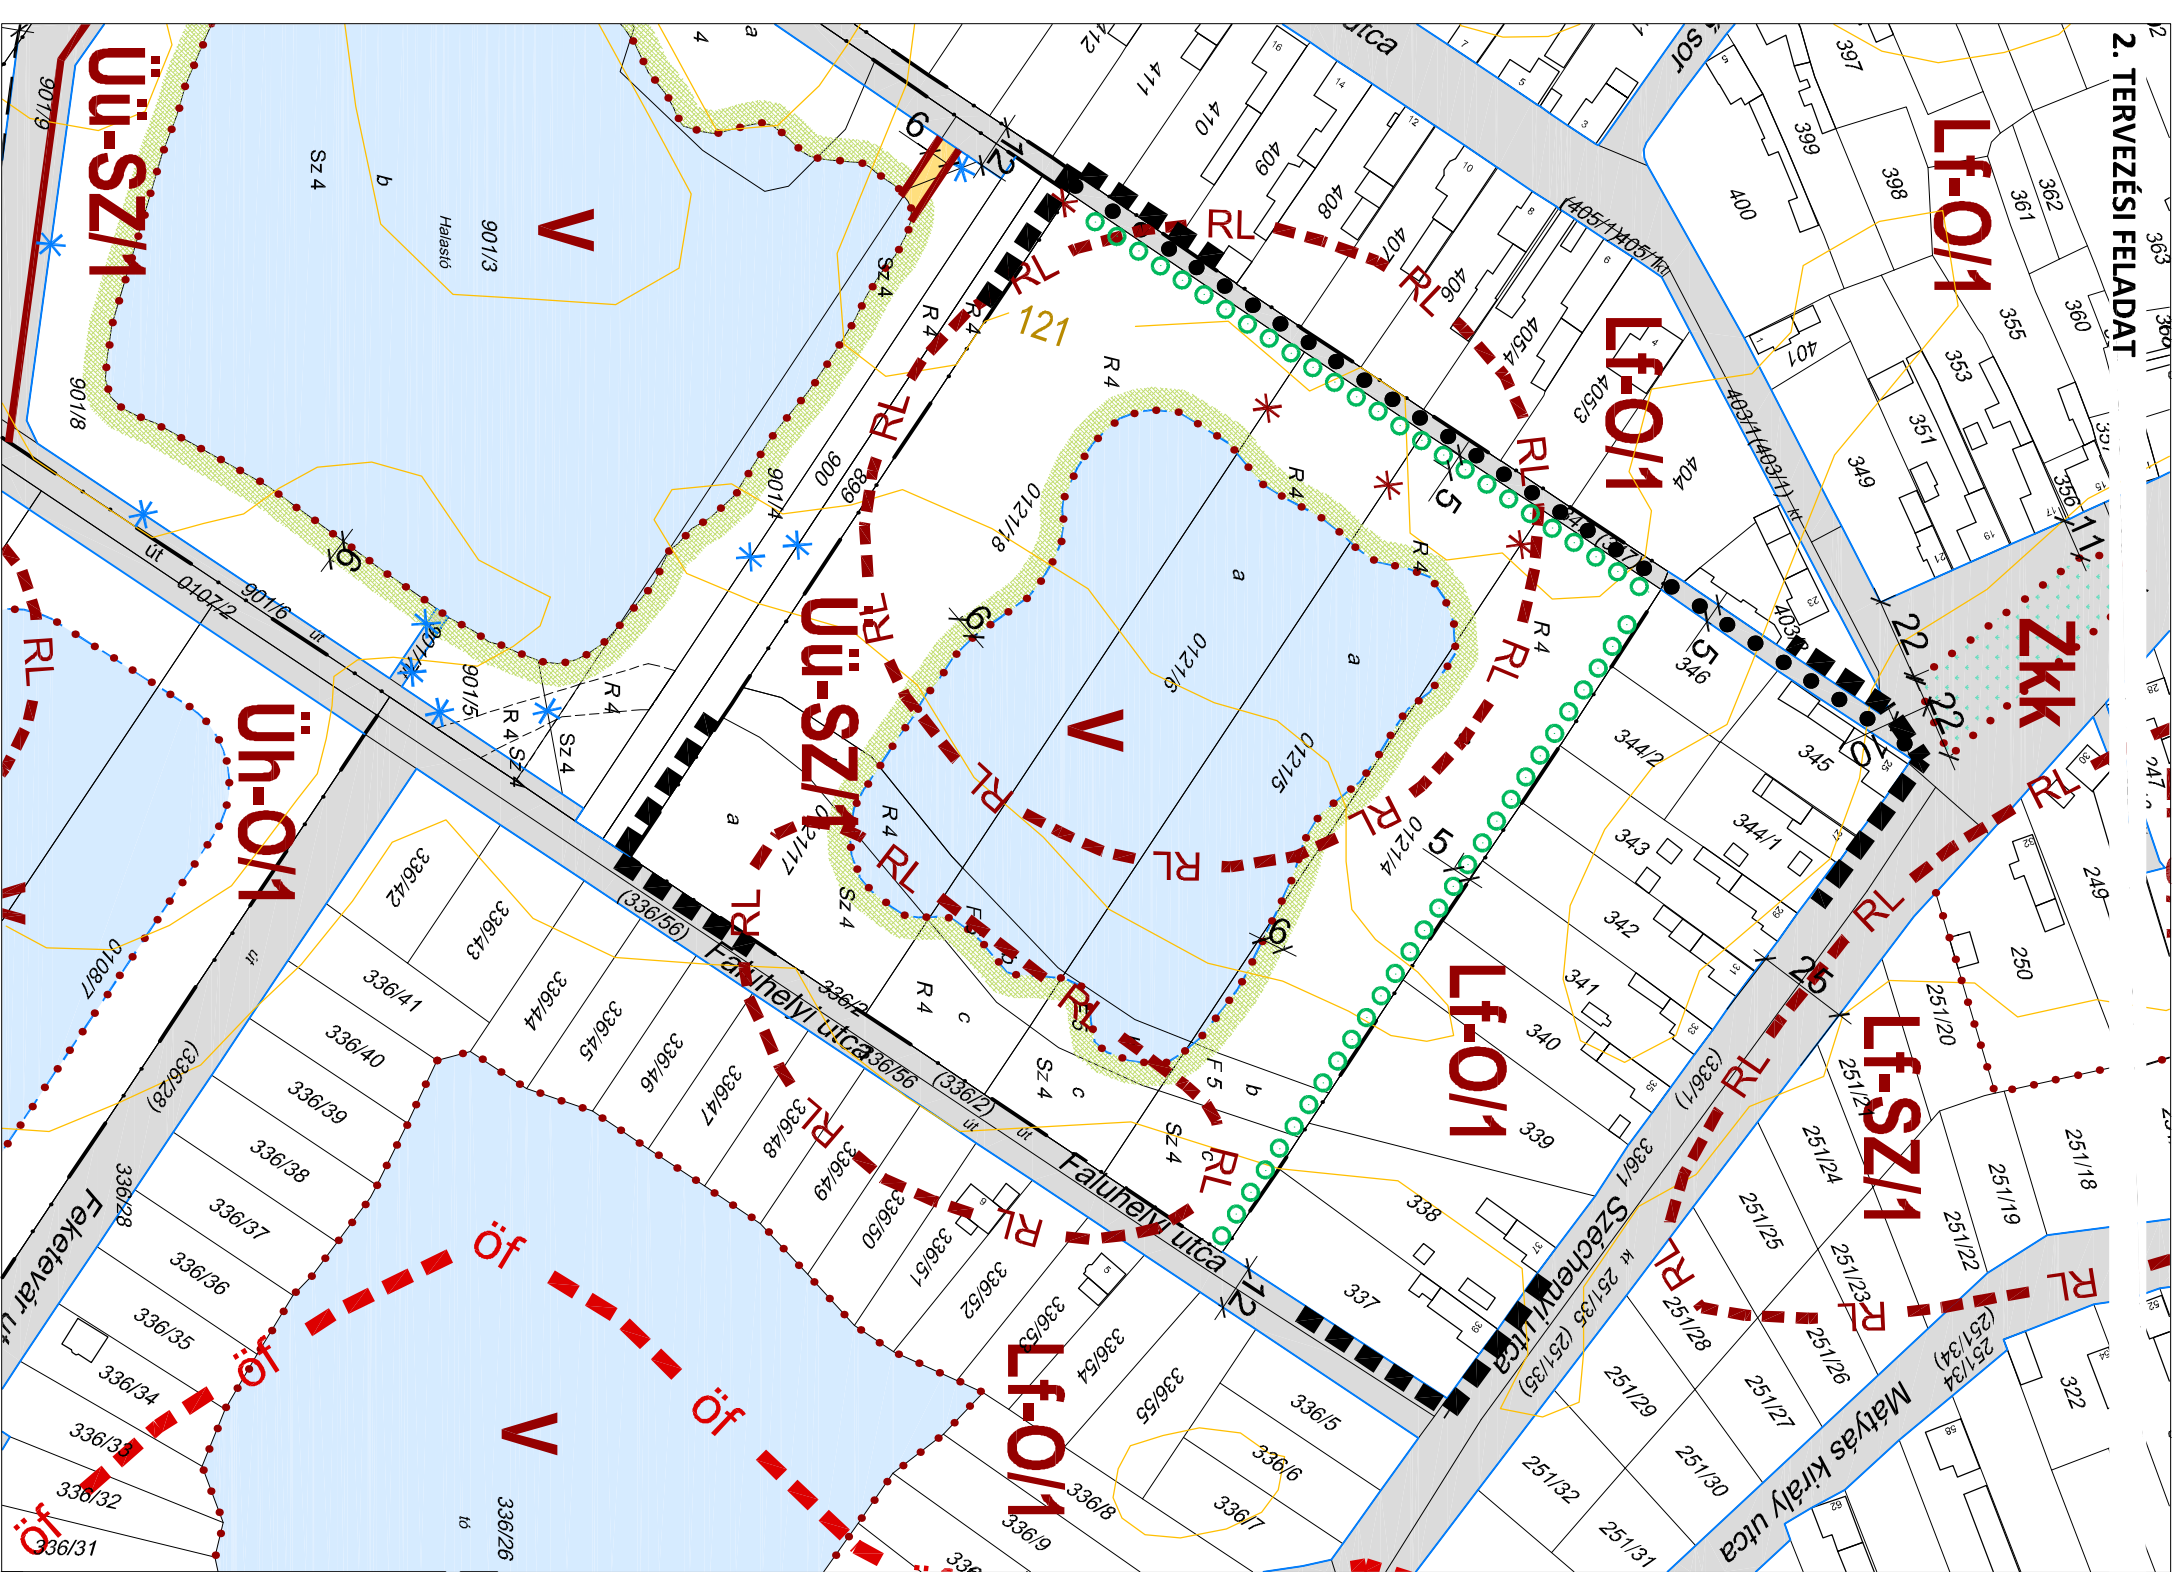

**BABÓT KÖZSÉG
SZABÁLYOZÁSI TERV MÓDOSÍTÁS -
BELTERÜLET**
m=1:2.000

"2. melléklet a 12/2019. (X. 31.) önkormányzati
rendeletre, hatályos 2019. XI. 1.

Jelmagyarázat

- épitési övezetek, övezetek**
beépítésre szánt épitési övezetek
Lf falusias lakó
Üh héveghűzéses üdülő
Üü üdülőhíjazás üdülő
beépítésre nem szánt övezetek

- KÖÜ** közúti közlekedési
Zkk zöldterület, közteret
V vízgyűjtőalkotási

kötelező szabályozási elemek

- szabályozási vonal (meglévő közterületi telekhatár)
- tervezett szabályozási vonal (tervezett közterületi telekhatár)
- szabályozási szélesség
- kötelező megszűntető jel
- épitési övezet, övezethatár
- a telkek be nem építhető része
- kötelező növénytelepítés és annak mélysége
- Üü-SZ/1 épitési övezet, övezet jele
- művi értékvédelmi elemek
- régészeti lelőhely

javasolt szabályozási elemek

- javasolt telekhatár
- javasolt megszűntető jel
- tájékoztató, egyéb szabályozási elemek
- belterület határa
- módosítással érintett szabályozási levé határa
- megváltoztatott közlekedési csatló közterület
- vegyes használatú közlekedéscsatló közterület
- gyalogúti
- vízfolyás, vízfelület
- szintvonal

Készült az állami alapadatok felhasználásával. Magassági adatok az 1:10.000-es lejtéktől topográfiai térkép alapján.

Adorján Anna településrendezési szakfelügyelő és fajlrendező tervező TK-13-1283	Megj.: Babót Község Önkormányzata 9351 Babót, Ady Endre u. 3.
Tóth Attila Gábor településrendezési közterületi tervező TK-01-10559	Munka megnevezése: Babót község
Fehős Koppány településrendezési vízi közmű tervező TV-01-7809	Településrendezési eszközök módosítása
Cseréklyei Tibor településrendezési energia-közmű tervező TE-01-4838	Tér-T-Rend Kft. Cím: 10116. Budapest, Gálfaragó u. 16. 1027. Budapest, Margit t. 26. Telefon / Fax: +36 1 488 0202 / +36 1 488 0199 Web: www.terrendhu Email: terrend@terrendhu
Molnár Attila településrendezési hírközlési tervező TH-01-6341	Wolf Beáta fajlrendező TTT/E-01-2384

SZABÁLYOZÁSI TERV MÓDOSÍTÁS - BELTERÜLET	Dátum: 2019. 10.	Rajzszám: SZ-3/M2
TER-T-REND	Méretarány: M=1:2.000	Tervezők: Cseri Gabriella Révész László Adorján Anna fajlrendező